

7 community plaza

お店を運営するだけでなく商店街の人々にも商店街を楽しんでほしいという想いから生まれた空間。この場所で、店先とは違う人との出会い・交流を通して商店街やそれぞれの違う一面を発見してもらえるようにカルチャースクールを開いたり、ギャラリーとして気軽に利用できるスペースを設けた。




現状：空き店舗(秋田銘菓堂)


image

『EAST MEETS WEST』
監督：岡本喜八

西部劇と時代劇の融合

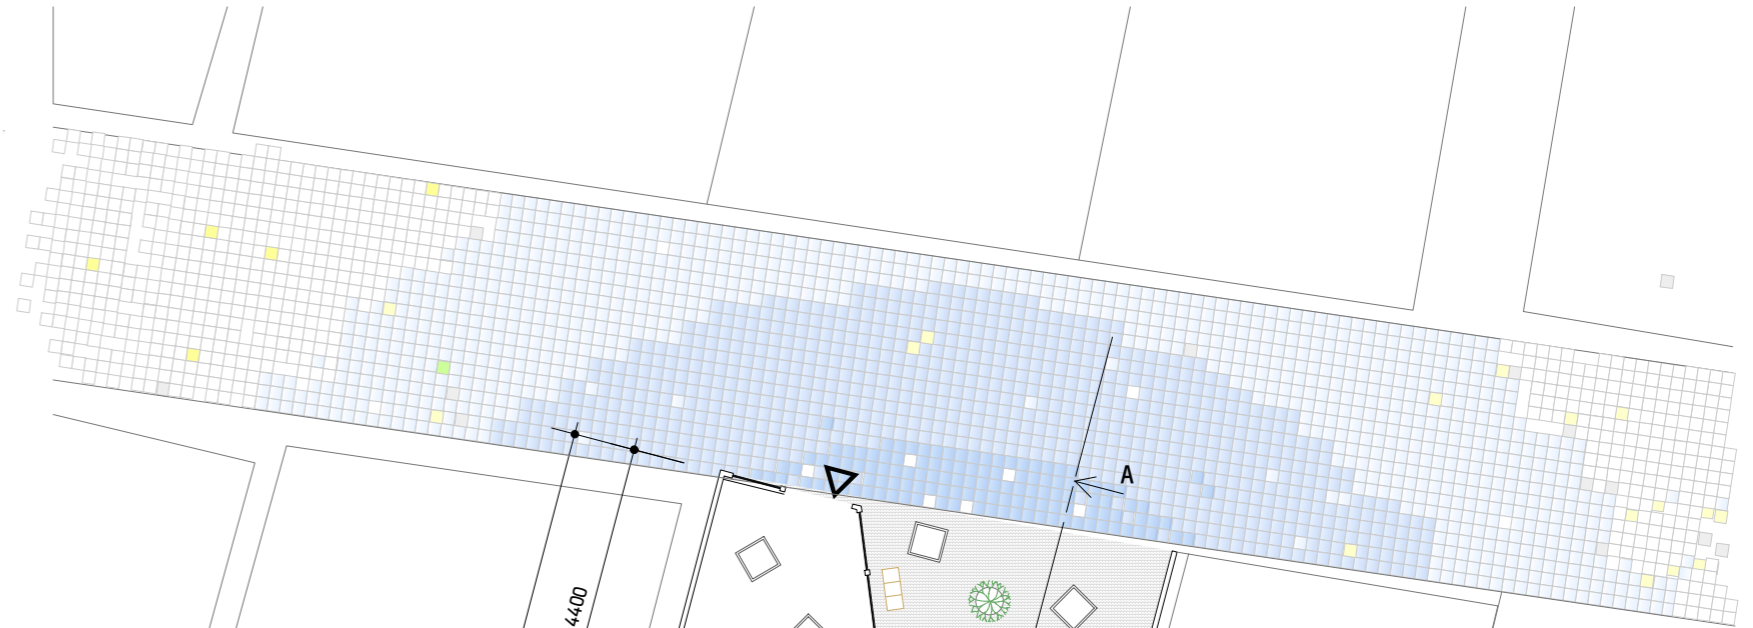


空間構成

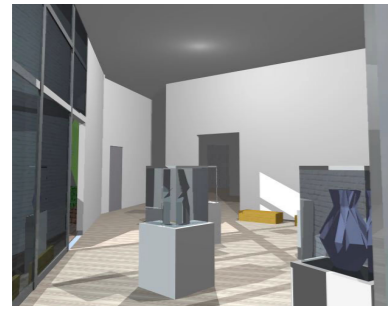

展示BOX

カルチャースクールなどで製作した作品等を展示することで商店街を通行する人の目をひく。

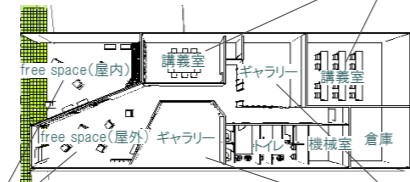

講義室


会合やカルチャースクールなどを開くための空間。

ギャラリー

誰でも利用できる展示空間。



community plaza elevation 1:50

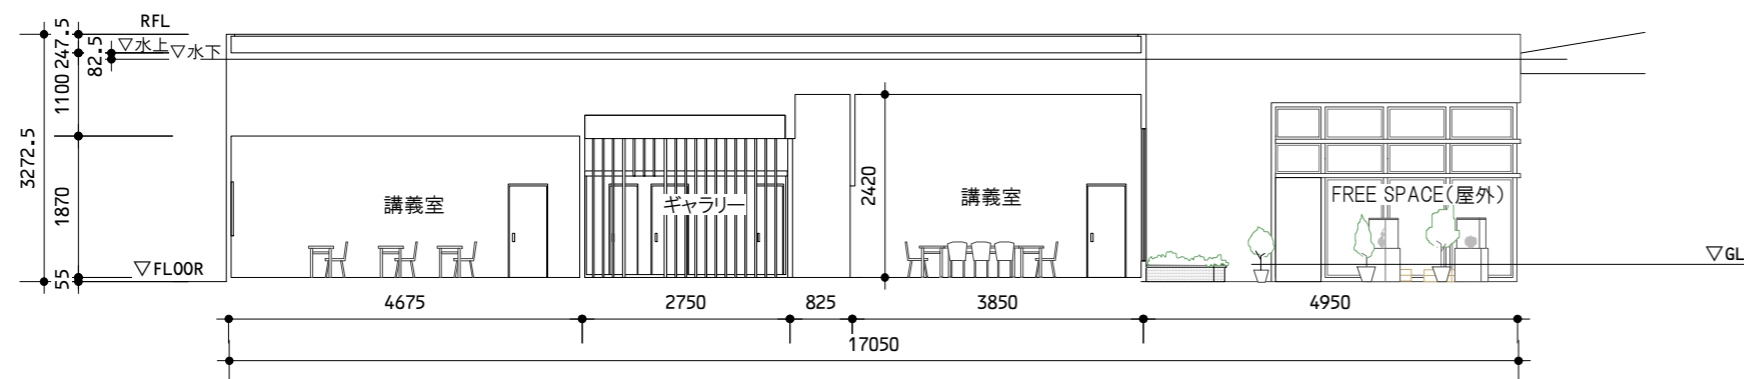

community plaza section A-A' 1:100



- 1 free space(屋内)
- 2 free space(屋外)
- 3 便利箱置場
- 4 ギャラリー
- 5 講義室
- 6 トイレ
- 7 機械室
- 8 倉庫

community plaza plan 1:100

