


美術館

南西立面図 1 : 200

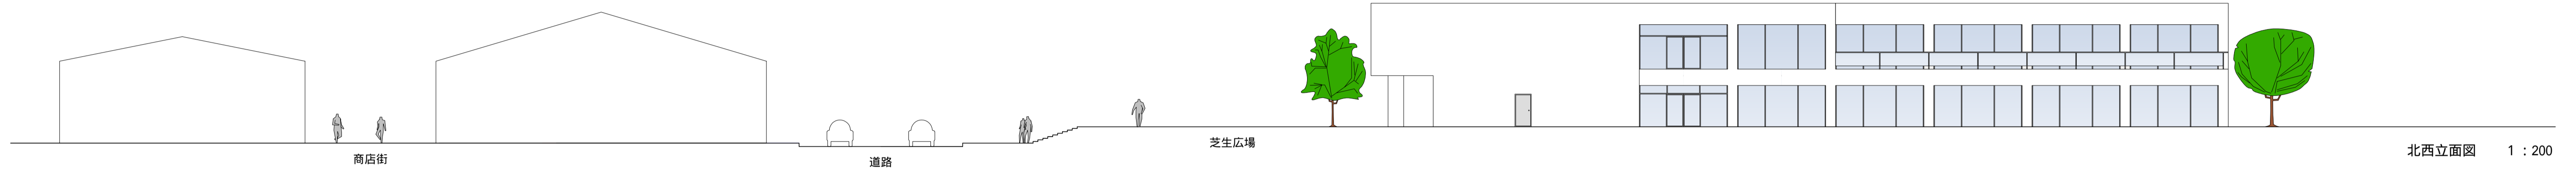


商店街

道路

芝生広場

北西立面図 1 : 200

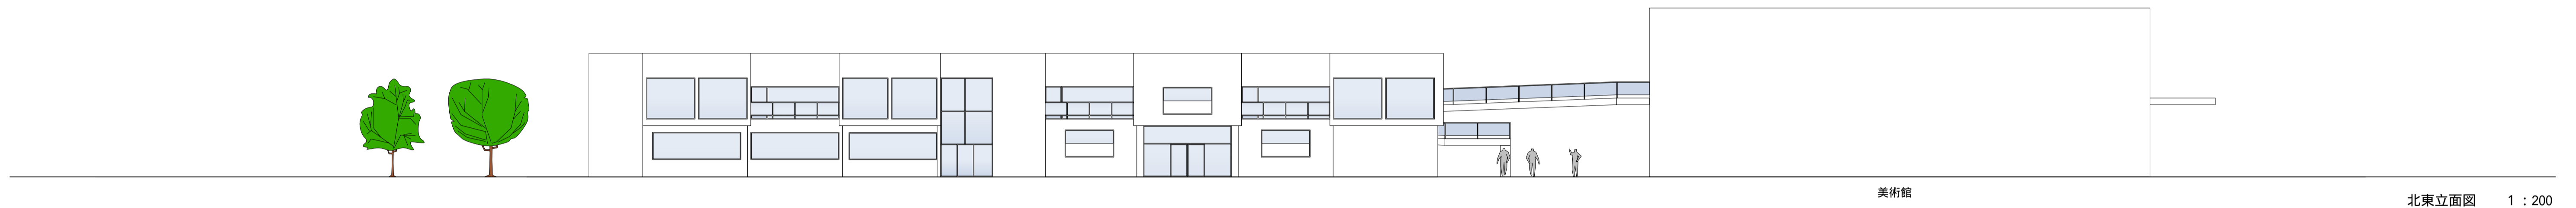

美術館

北東立面図 1 : 200




芝生広場

道路


商店街

南東立面図 1 : 200

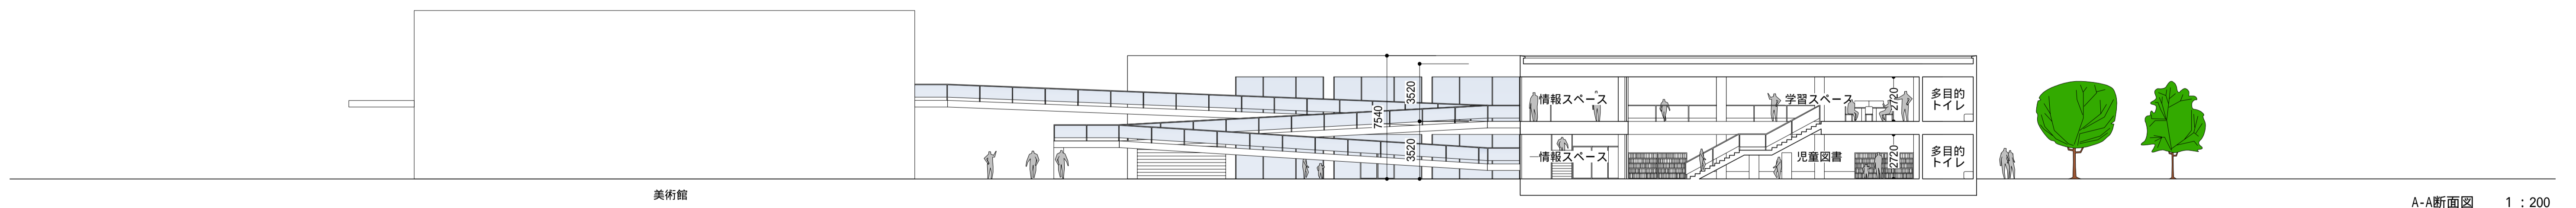

美術館

A-A断面図 1 : 200

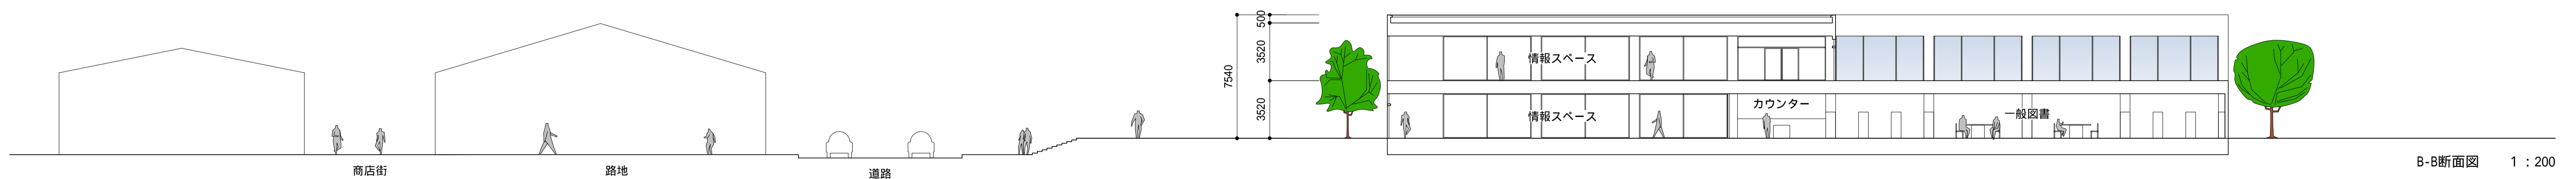

商店街

路地

道路

B-B断面図 1 : 200