


屋根伏せ図 1:500



計画内容

「アンダーブリッジ フィールド」は、スポーツジムやホテルの近くに位置し、冬には渡り鳥が渡来する場所である。
 また湊山公園から彫刻ロードにかけて川沿いを散歩する人が多いことに着目し、橋の下を中心に運動公園を計画した。
 キオスク、3on3コート、といった独立したプログラムにランニングコースのスロープをまきつかせることで陸と水上を繋ぎ、またランニングコースのコーナーには親水空間や展望台などの滞留空間を設けた。

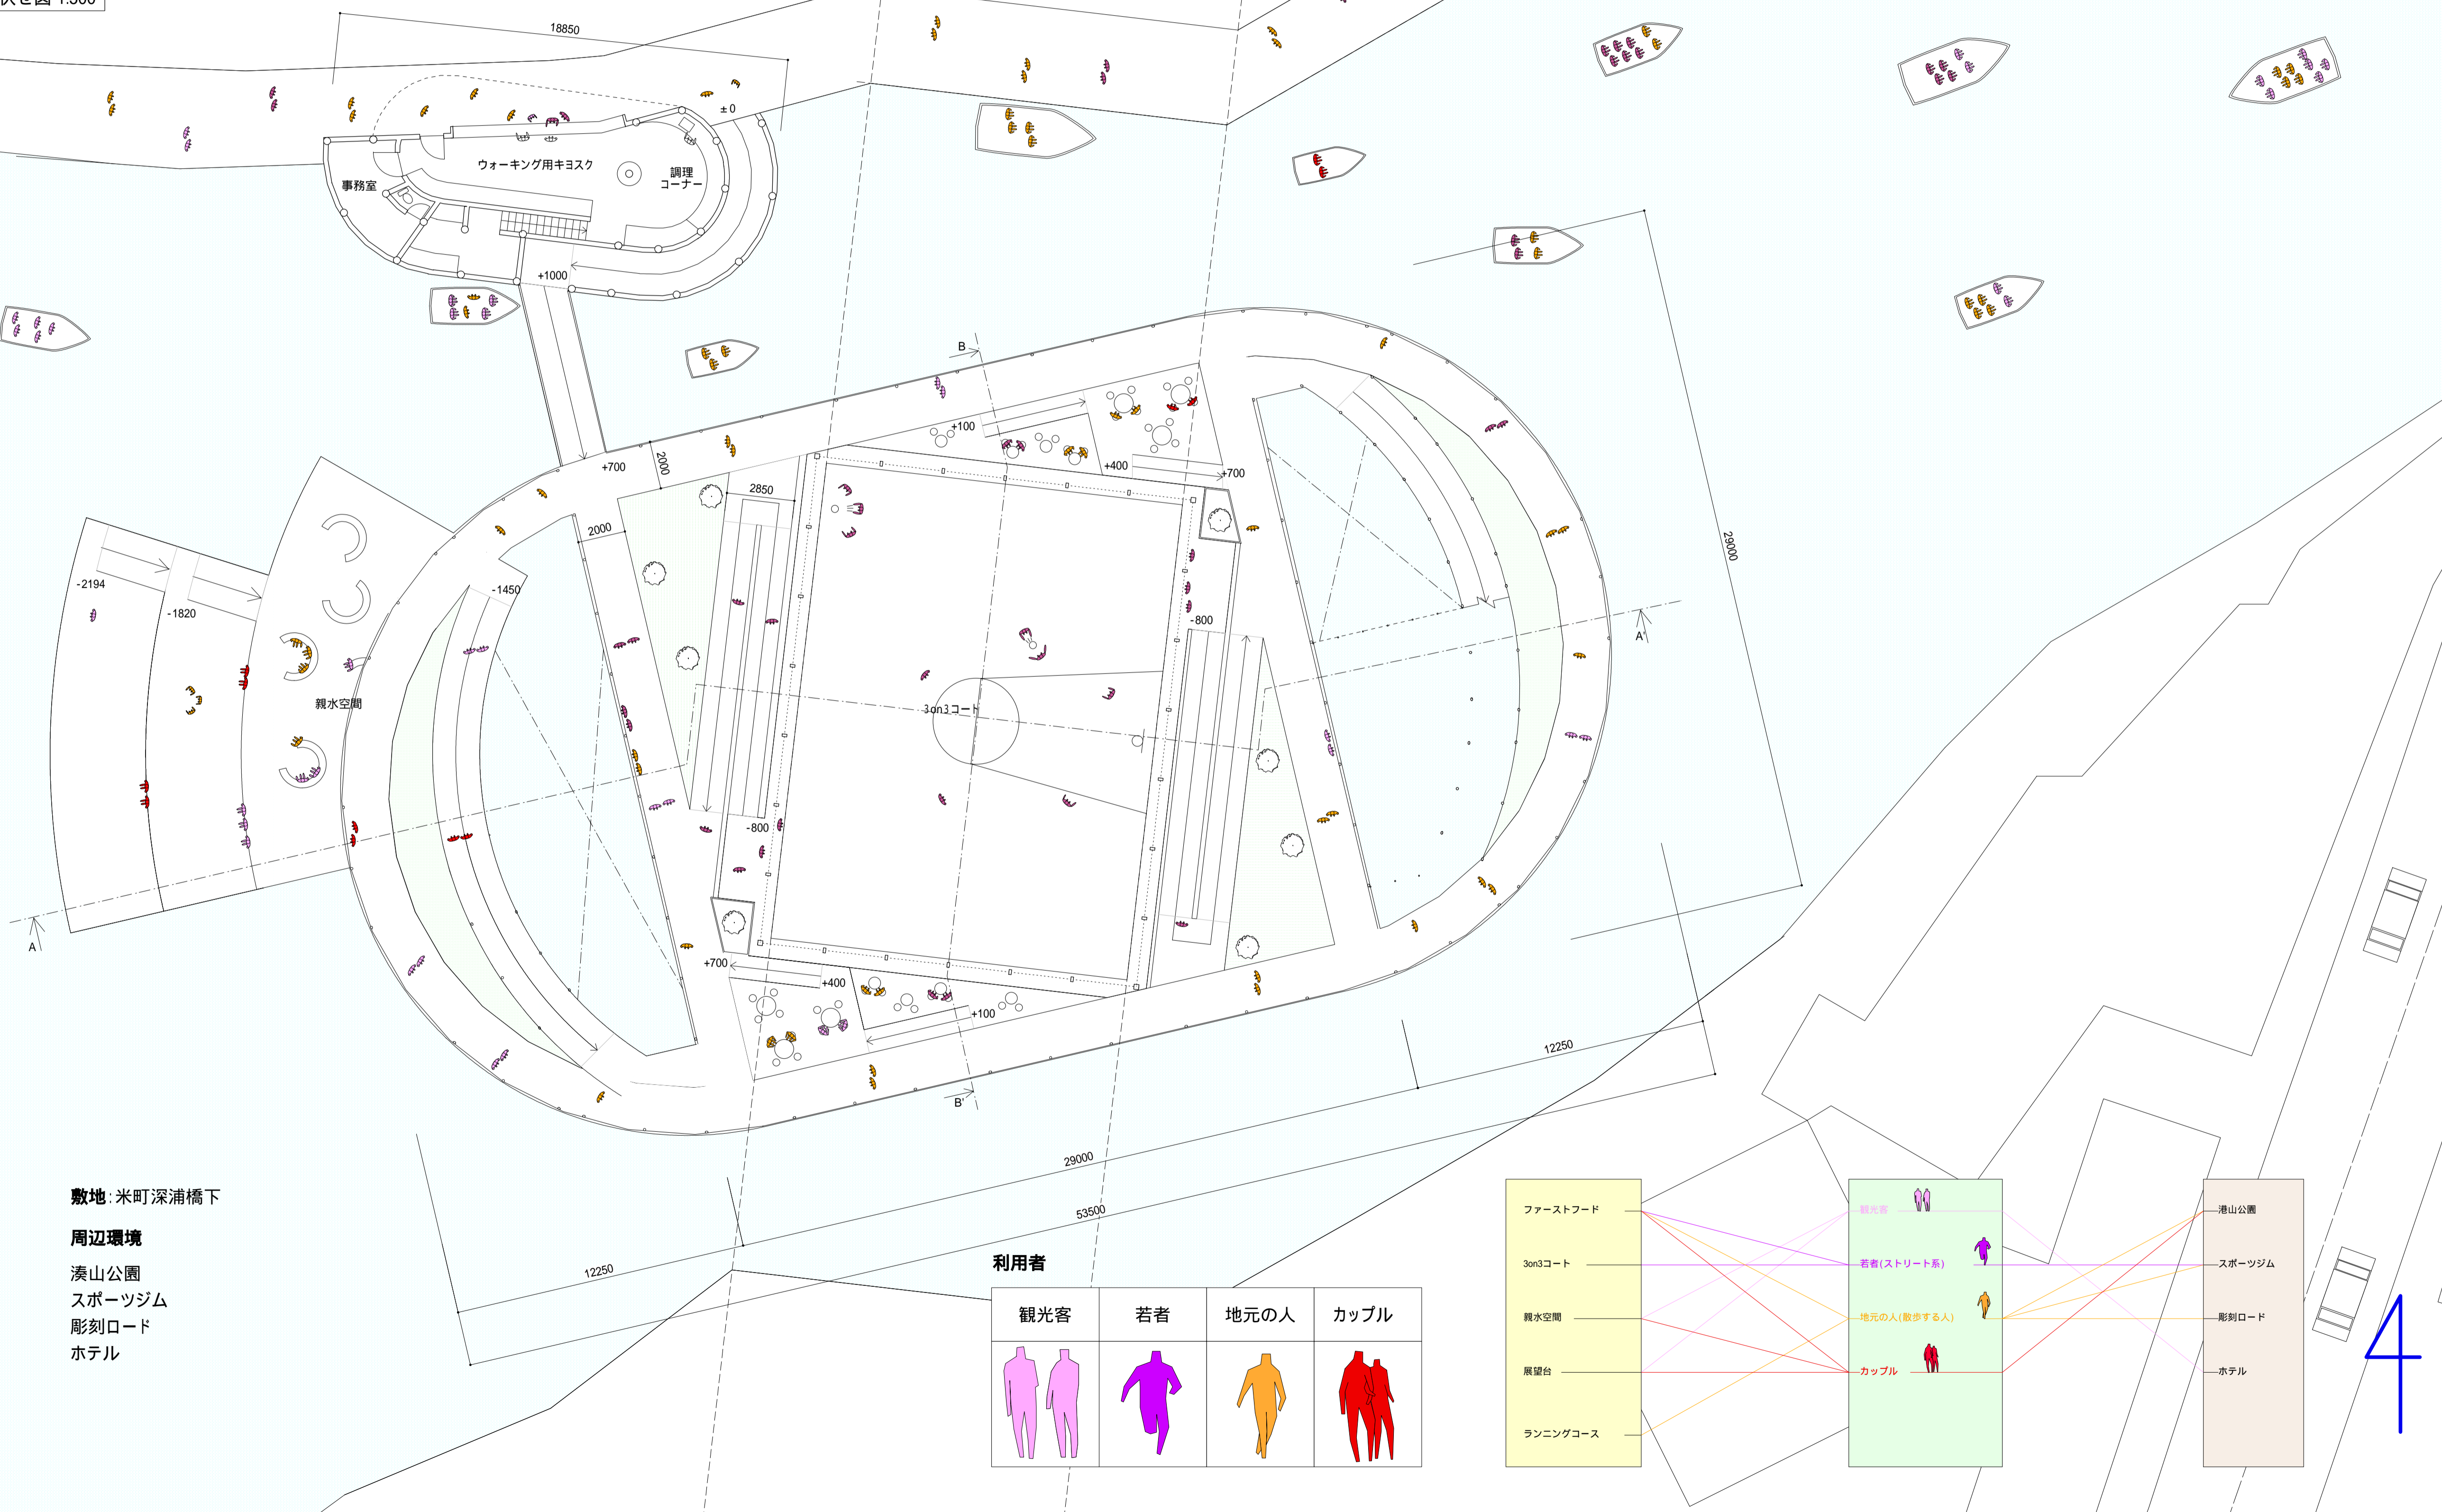

敷地: 米町深浦橋下

周辺環境

- 湊山公園
- スポーツジム
- 彫刻ロード
- ホテル

利用者

